
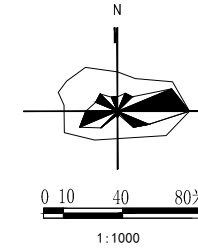


三门峡市湖滨区交口乡B08-B11、D04-D05片区控制性详细规划

地块位置图

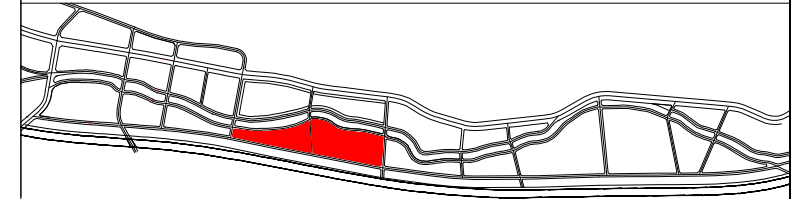

地块
编号

D04
D05

地块规划控制指标表


地块编号	用地代码	用地性质	用地面积(公顷)	容积率	建筑密度%	建筑限高(米)	绿地率%	建筑退线距离(米)				配置车位(辆)	人口容量(人)	可兼容性质
								E	W	S	N			
D04-01	G2	防护绿地	1.0	—	—	—	85	—	—	—	—	—	—	—
D04-02	B1	商业用地	3.1	1.5	30	20	25	10	10	10	10	3.0辆/100m ²	—	—
D04-03	G2	防护绿地	0.22	—	—	—	85	—	—	—	—	—	—	—
D04-04	H22	公路用地	0.12	—	—	—	—	—	—	—	—	—	—	—

D05-01	G2	防护绿地	0.45	—	—	—	85	—	—	—	—	—	—	—
D05-02	B1	商业用地	6.80	1.5	30	20	25	10	10	10	10	3.0辆/100m ²	—	—
D05-03	G2	防护绿地	0.42	—	—	—	85	—	—	—	—	—	—	—

地块配套设施表

项目	规模	用地面积(平方米)	建筑面积(平方米)	设置要求	所处位置
公厕	2	—	—	60/个 非独立地块	D04-02 D05-02
开闭所	1	—	140/个	非独立地块	D05-02

图例	说明
	道路红线
	道路中心线
	禁止机动车开口路段
	建筑控制线
	用地界线
	机动车出入口
	地块编号
	控制点坐标
	蓝线范围
	绿线范围

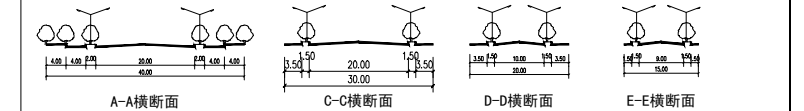

说明：
 1、相邻地块退线按图中所示退线，当图中退线距离小于消防和日照要求时，应按消防和日照要求控制。
 2、地下建筑退道路红线最小距离按10米控制，退地界线最小距离按6米控制，且满足安全施工条件。
 3、209国道道路线形及道路红线为湖滨区自然资源局与规划局提供，线型与道路红线的准确性由湖滨区自然资源局与规划局负责。

三门峡市规划勘测设计院 证书编号142022		建设单位	
院长		工程名称	
审定	专业负责人	图 名	工程号
审核	设计		图号
工程负责人	制图		比例
	校对		日期

