


维护前

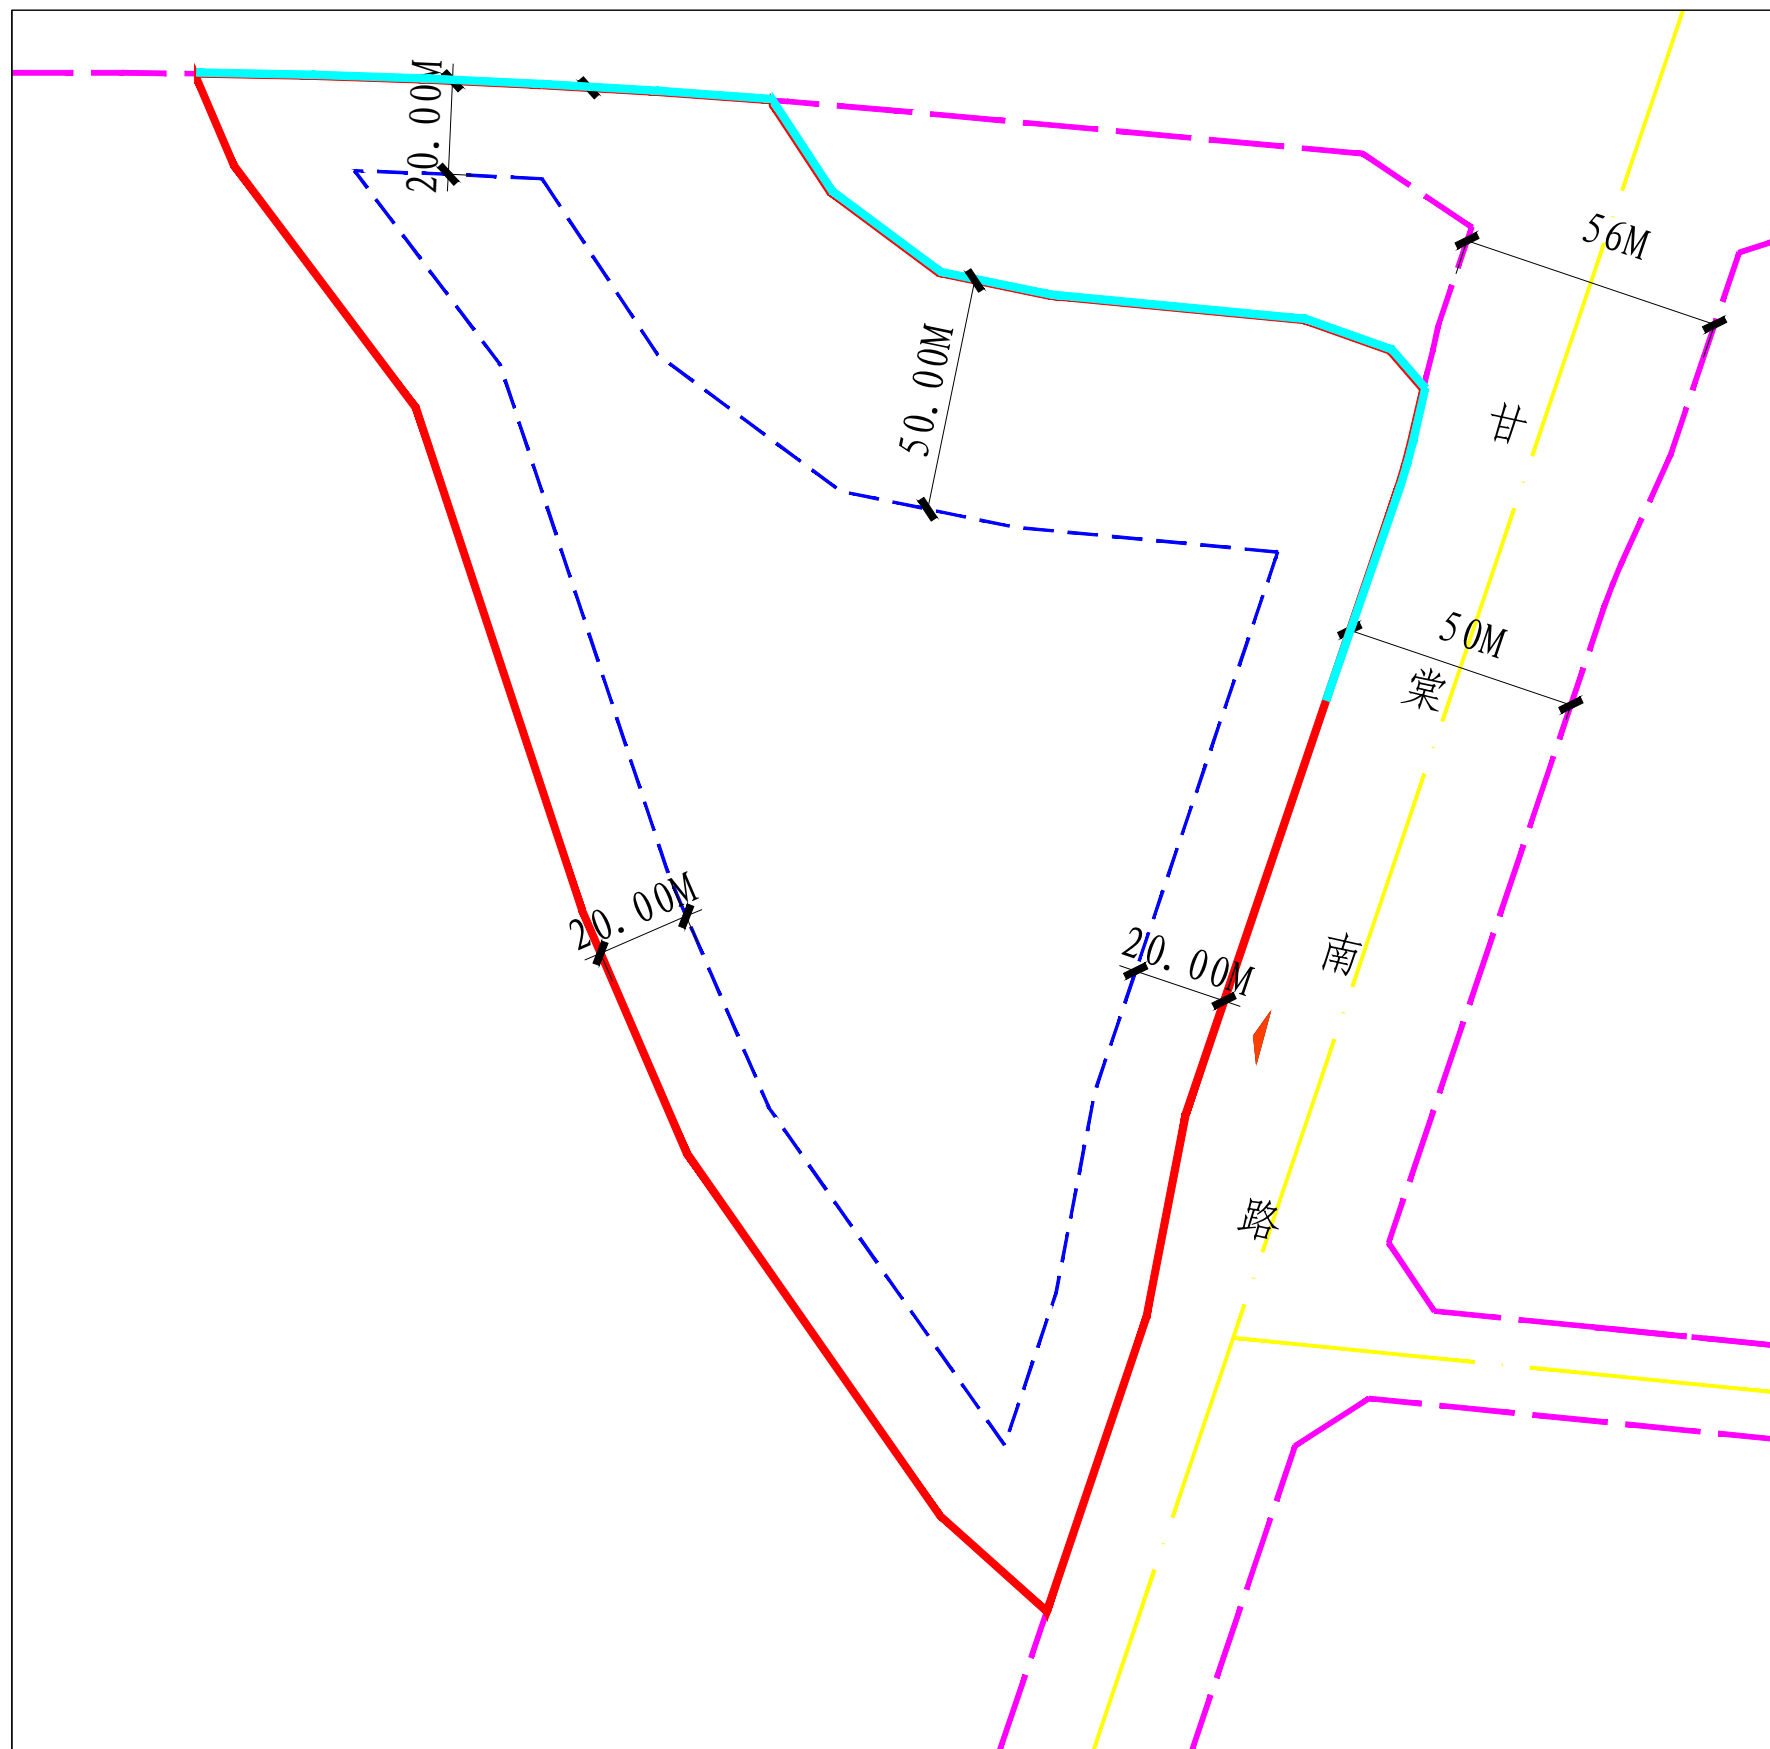

三门峡市商务中心区 控制性详细规划

街坊图则

1:1500

街坊编号

B-1-12-3

街坊位置图

地块规划控制指标表

地块编号	用地代码	用地性质	用地面积 (ha)	容积率	建筑密度 (%)	建筑限高 (米)		绿地率 (%)	建筑退红线距离 (米)				配置车位 (辆)	人口容量 (人)	可兼容性质
						地上	地下		E	W	S	N			
B-1-12-3	A2	文化设施用地	4.22	1.5	40.0	30	10	25.0	20	20	50				

地块配套设施表

序号	项目	规模	用地面积 (平方米)	建筑面积 (平方米)	设置要求	所处位置	备注

图例

- 道路中心线
- 道路红线
- 建筑控制线
- 禁止机动车开口路段
- B-1-12-3 地块编号
- A2 用地性质代码
- 主要出入口位置
- 用地界线

三门峡市规划勘测设计院 SANMENXIA INSTITUTE OF CITY PLANNING AND EXPLORING			建设单位	
			工程名称	
院长		专业负责人	图 名	工程号
审定		设计		图号
审核		制图		比例
工程负责人		校对		日期