


# 项目与国土空间总体规划关系图

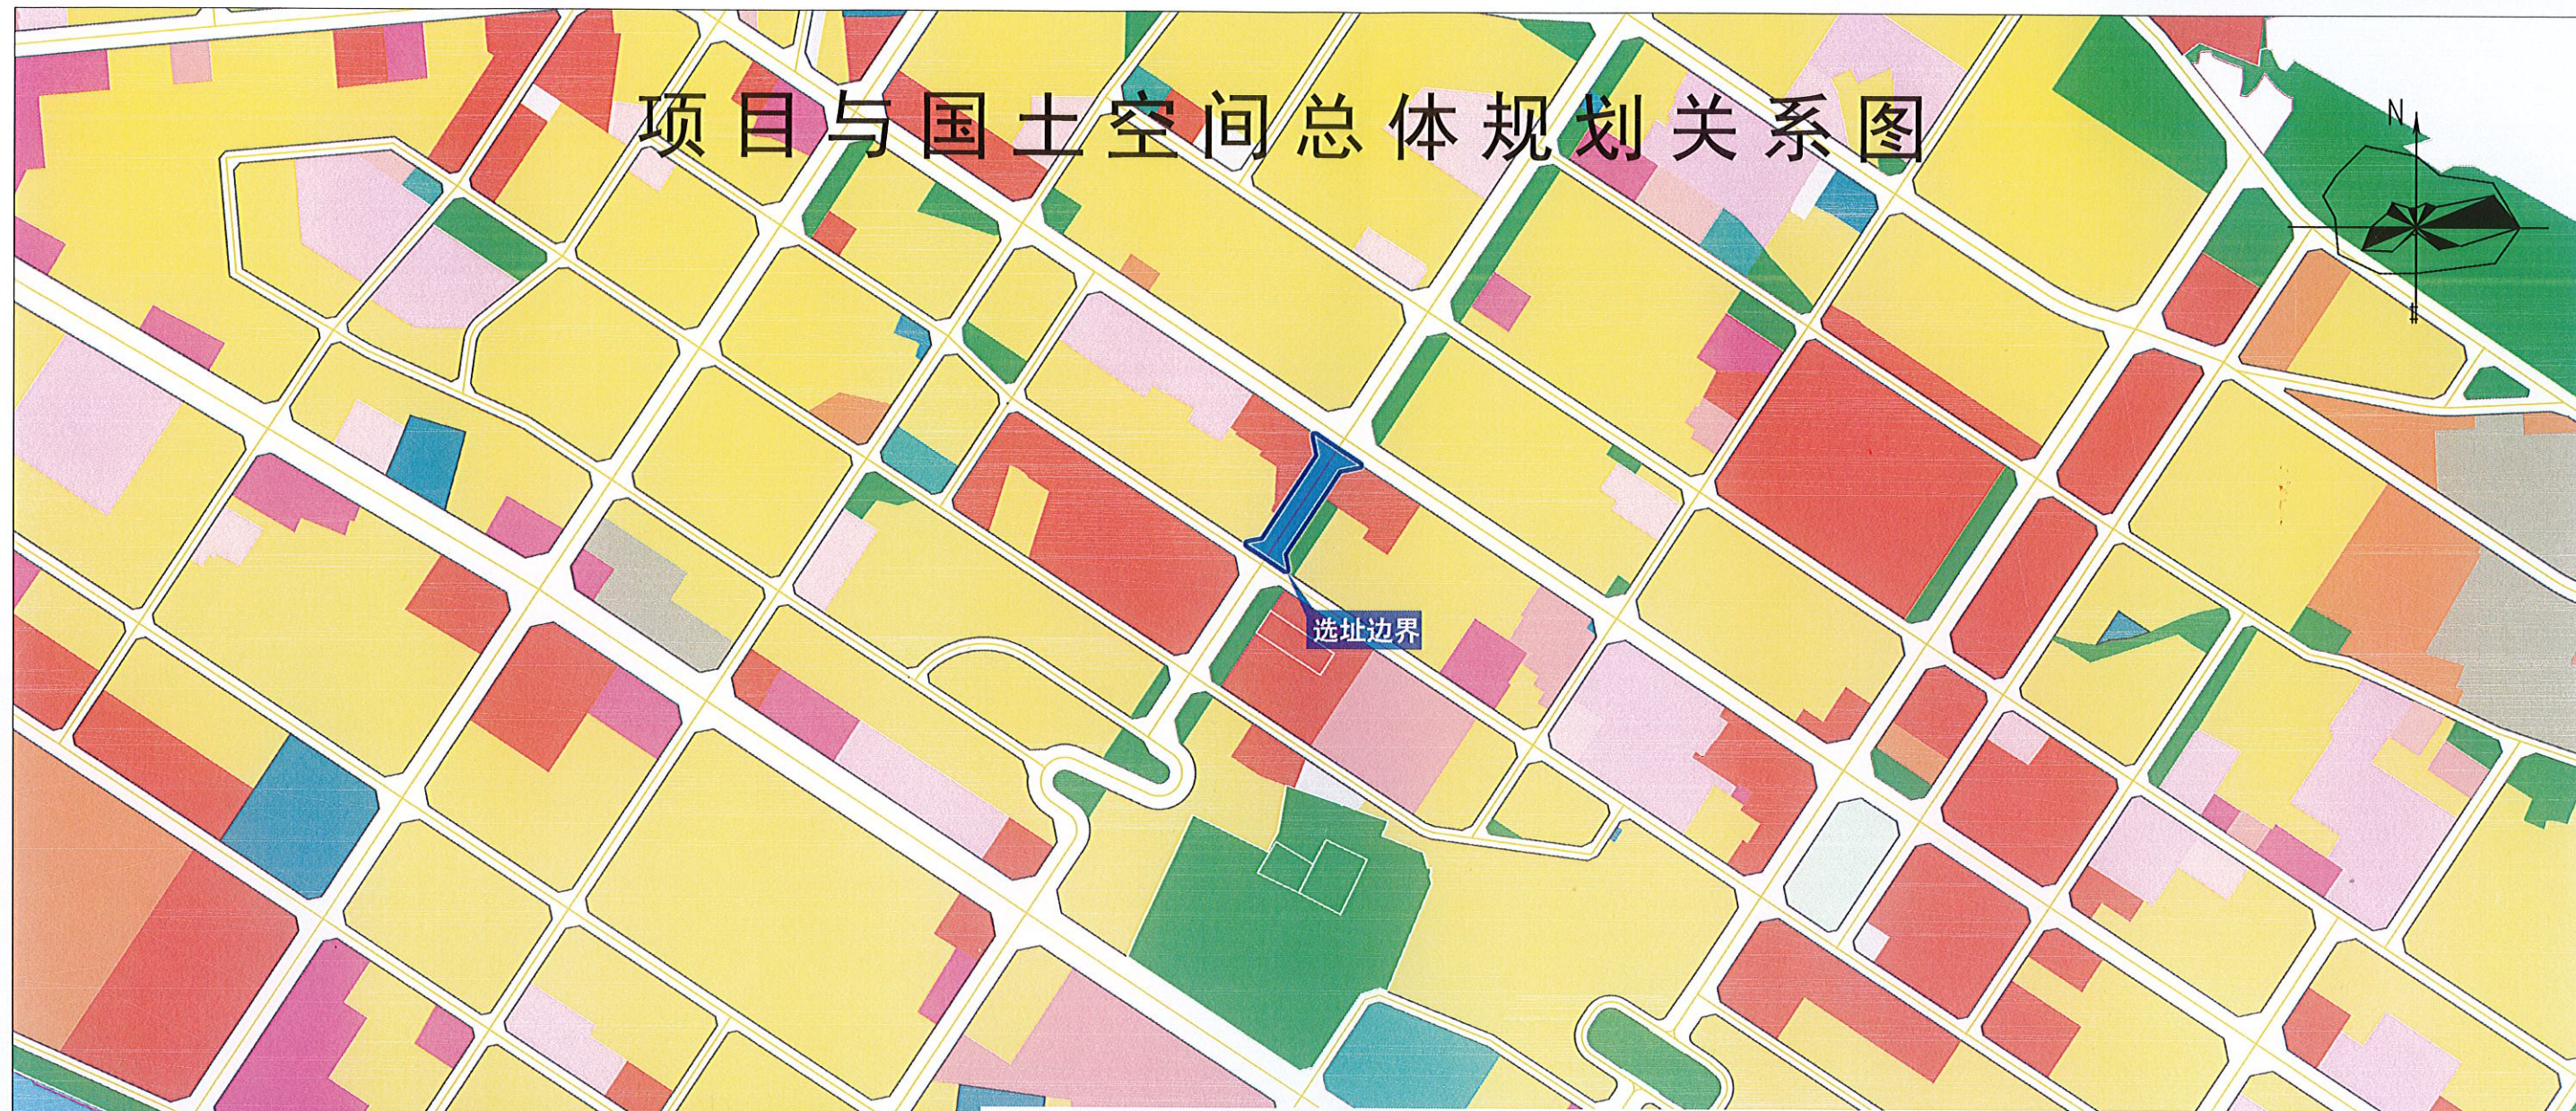

## 说明

项目名称：三门峡市大岭路（和平路-黄河路）道路改造工程  
 建设单位：三门峡市住房和城乡建设局  
 选址位置：大岭路（和平路-黄河路）路段。  
 规划用地性质：城市道路用地（S1）  
 选址规模：城市道路用地面积为8938.66平方米，合13.41亩；  
 道路红线宽度为40M，道路长度约为230M。

## 图例

- |          |           |        |        |
|----------|-----------|--------|--------|
| 二类居住用地   | 娱乐康体设施用地  | 交通场站用地 | 生态农林用地 |
| 行政办公用地   | 公用设施营业网点用 | 公共设施用地 | 乡镇建设用地 |
| 文化设施用地   | 其他服务设施用地  | 环境设施用地 | 村庄建设用地 |
| 教育科研用地   | 一类工业用地    | 公园绿地   | 留白用地   |
| 体育设施用地   | 二类工业用地    | 防护绿地   | 高速铁路   |
| 医疗卫生用地   | 三类工业用地    | 广场用地   | 铁路     |
| 文物古迹用地   | 一类物流仓储用地  | 特殊用地   | 特殊用地   |
| 社会福利设施用地 | 二类物流仓储用地  | 遗址保护区  | 高速公路   |
| 商业设施用地   | 城市道路用地    | 水域     | 高速公路互通 |
| 商务设施用地   | 社会停车场用地   | 风景旅游区  | 城镇开发边界 |

### 地类面积明细表

用地规模 (公顷)	总规模	农用地			
		耕地 (永久基本农田)	建设用地	未利用地	围填海
0.8939	0.8939		0.8939		

三门峡市规划勘测设计院 SAN MEN XIA URBAN PLANNING DESIGN RESEARCH INSTITUTE 豫自资规乙字 22410041		建设单位	三门峡市住房和城乡建设局		
		项目名称	三门峡市大岭路（和平路-黄河路）道路改造工程		
院长	专业负责人	图 纸 内 容	城乡规划 关系图	图号	CX0701-2024
审定	设计			日期	2024.04
审核	制图			图纸总数	5--
工程负责人	校对				