
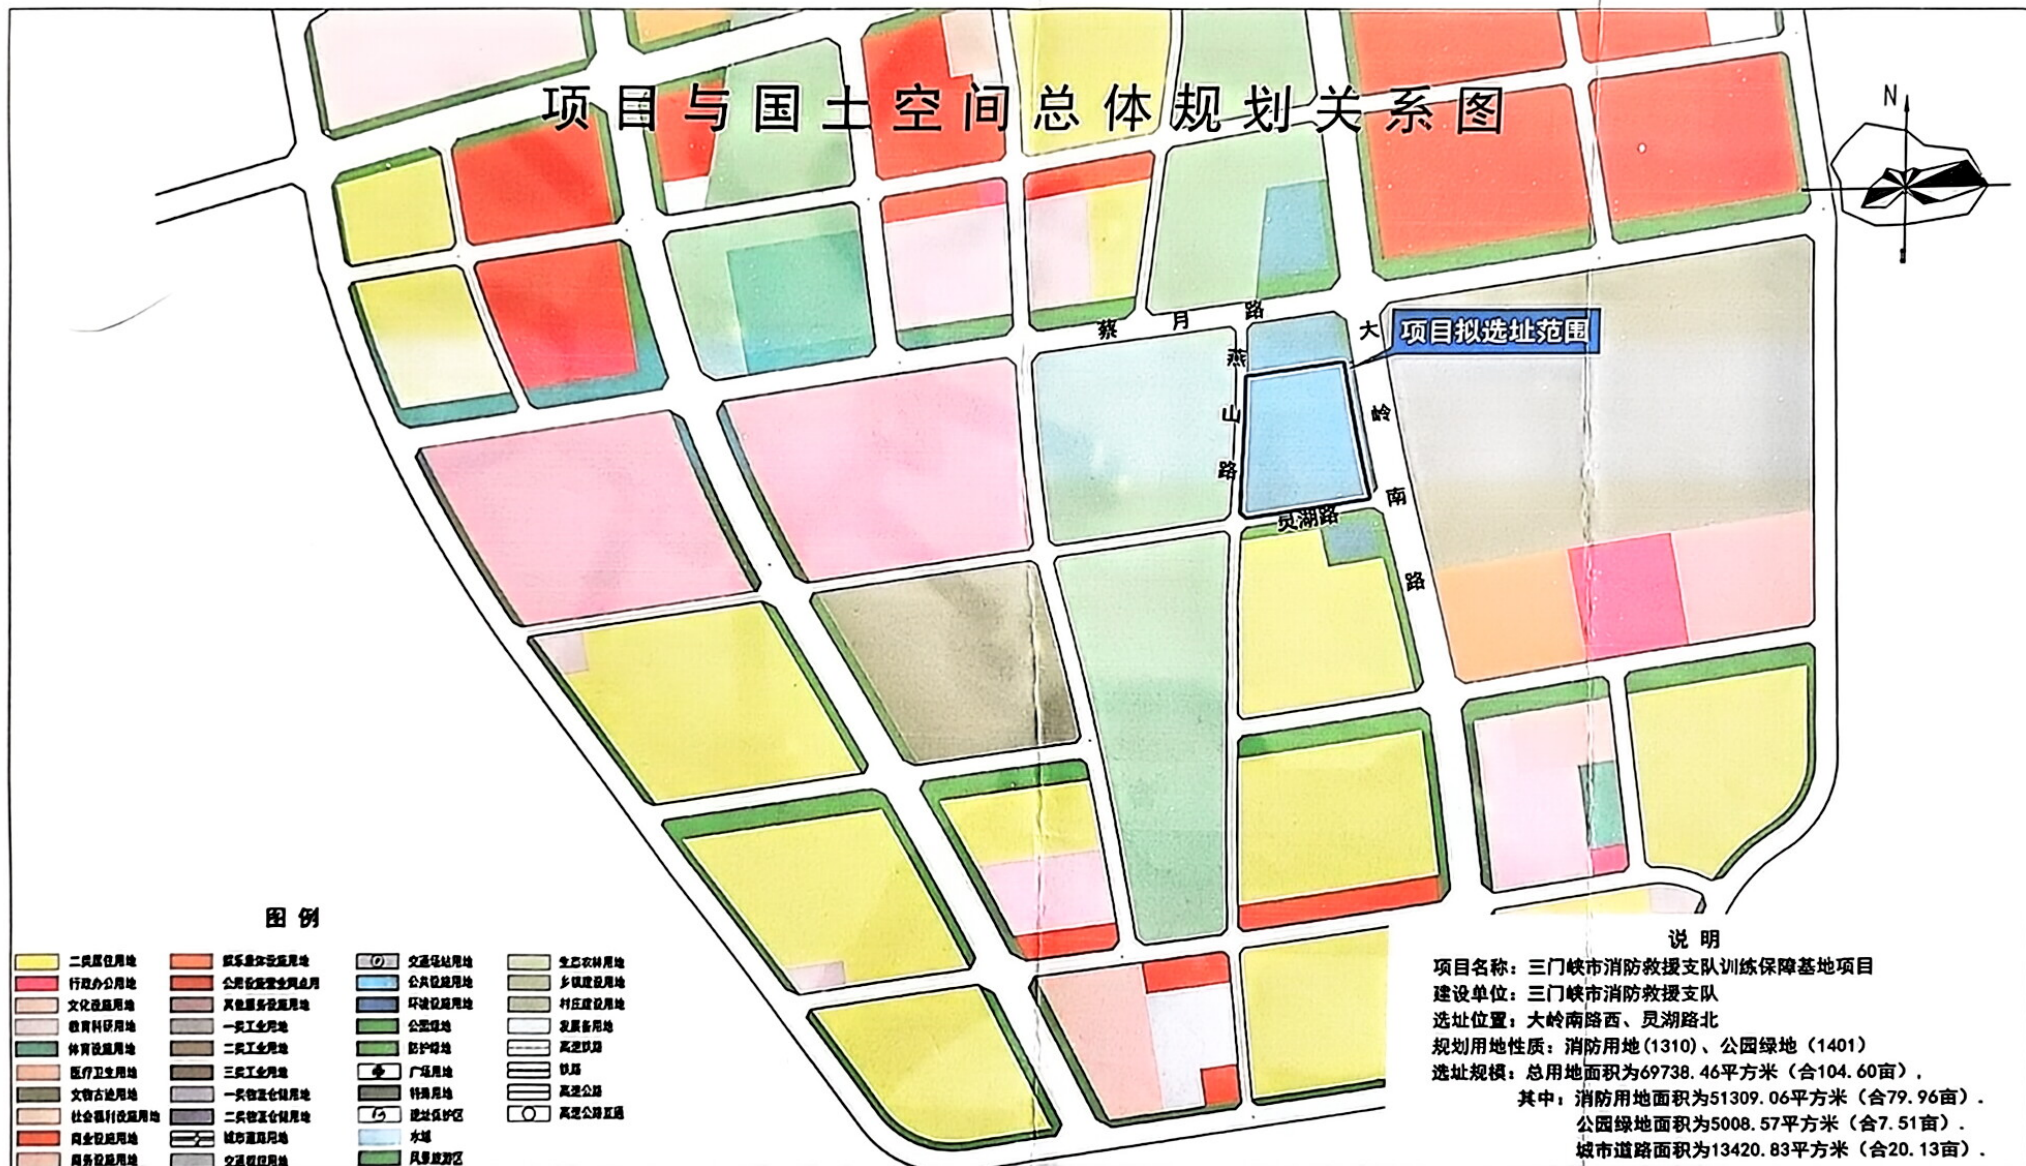


项目与国土空间总体规划关系图

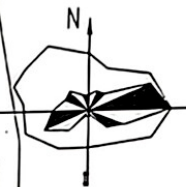

图例

- | | | | |
|----------|------------|--------|--------|
| 二民居住用地 | 娱乐康体设施用地 | 交通场站用地 | 生态农林用地 |
| 行政办公用地 | 公用设施营业网点用地 | 公共设施用地 | 乡镇建设用地 |
| 文化设施用地 | 其他服务设施用地 | 环境设施用地 | 村庄建设用地 |
| 教育科研用地 | 一类工业用地 | 仓储用地 | 发展备用地 |
| 体育设施用地 | 二类工业用地 | 防护绿地 | 高压线路 |
| 医疗卫生用地 | 三类工业用地 | 广场用地 | 铁路 |
| 文物古迹用地 | 一类物流仓储用地 | 特殊用地 | 高速公路 |
| 社会福利设施用地 | 二类物流仓储用地 | 建设保护区 | 高速公路互通 |
| 商业设施用地 | 城市道路用地 | 水域 | |
| 商务设施用地 | 交通设施用地 | 风景旅游区 | |

说明

项目名称：三门峡市消防救援支队训练保障基地项目
 建设单位：三门峡市消防救援支队
 选址位置：大岭南路西、灵湖北
 规划用地性质：消防用地(1310)、公园绿地(1401)
 选址规模：总用地面积为69738.46平方米(合104.60亩)，
 其中：消防用地面积为51309.06平方米(合79.96亩)，
 公园绿地面积为5008.57平方米(合7.51亩)，
 城市道路面积为13420.83平方米(合20.13亩)。

地类面积明细表

用地规模 (公顷)	总规模	农用地		建设用地	未利用地	围填海
		耕地 (永久基本农田)				
5.1309	5.1309					

三门峡市规划勘测设计院 SAN MEN XIA URBAN PLANNING DESIGN RESEARCH INSTITUTE			建设单位	三门峡市消防救援支队	
院长	设计负责人	专业负责人	项目名称	三门峡市消防救援支队训练保障基地项目	
审定	设计	设计	图 纸	城乡规 划关系图	图 号
审核	制 图	校 对	内 容		日 期
工程负责人	校 对				图纸总数
					YD021-2025
					2025.04
					5—